



A1型 单位

单位	1
楼层	首层
室内面积	53m ²
院子面积	18m ²
贮藏室	1
比例	1:100

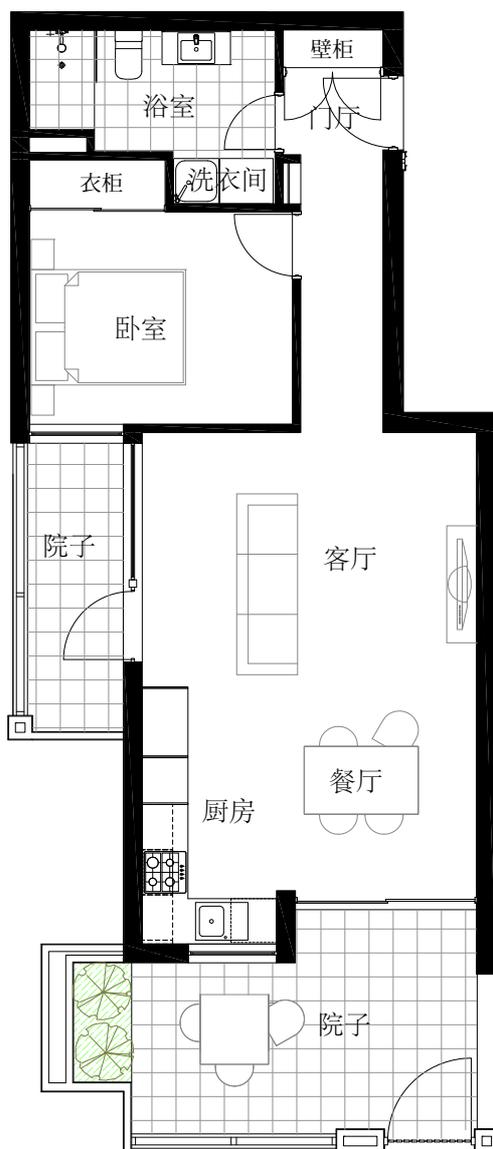


A2型 单位

单位	2
楼层	首层
室内面积	52m ²
院子面积	22m ²
贮藏室	4m ²
比例	1:100

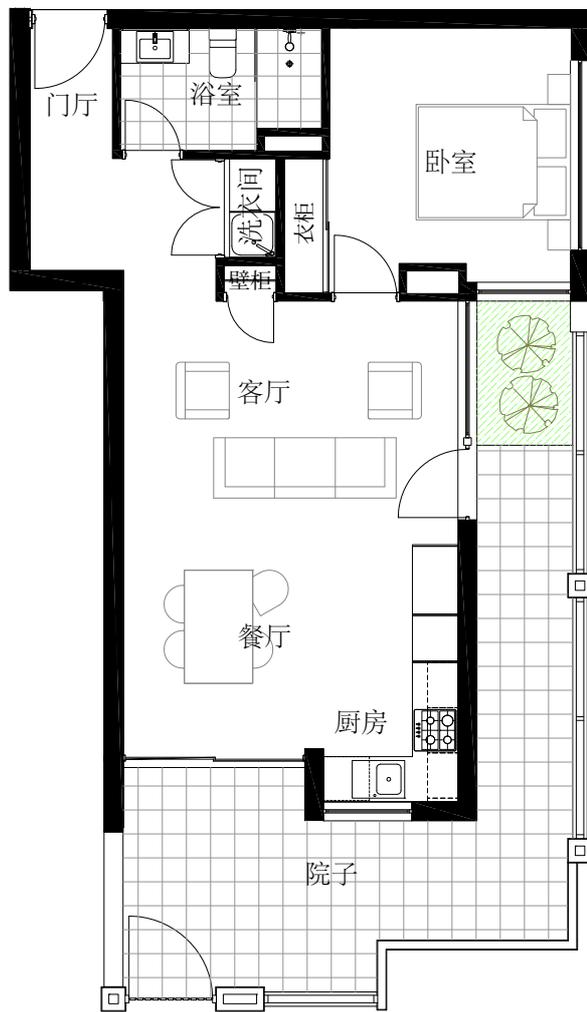


B型 单位

单位	14
楼层	一层
室内面积	116m ²
院子面积	16m ²
贮藏室	4m ²
比例	1:100

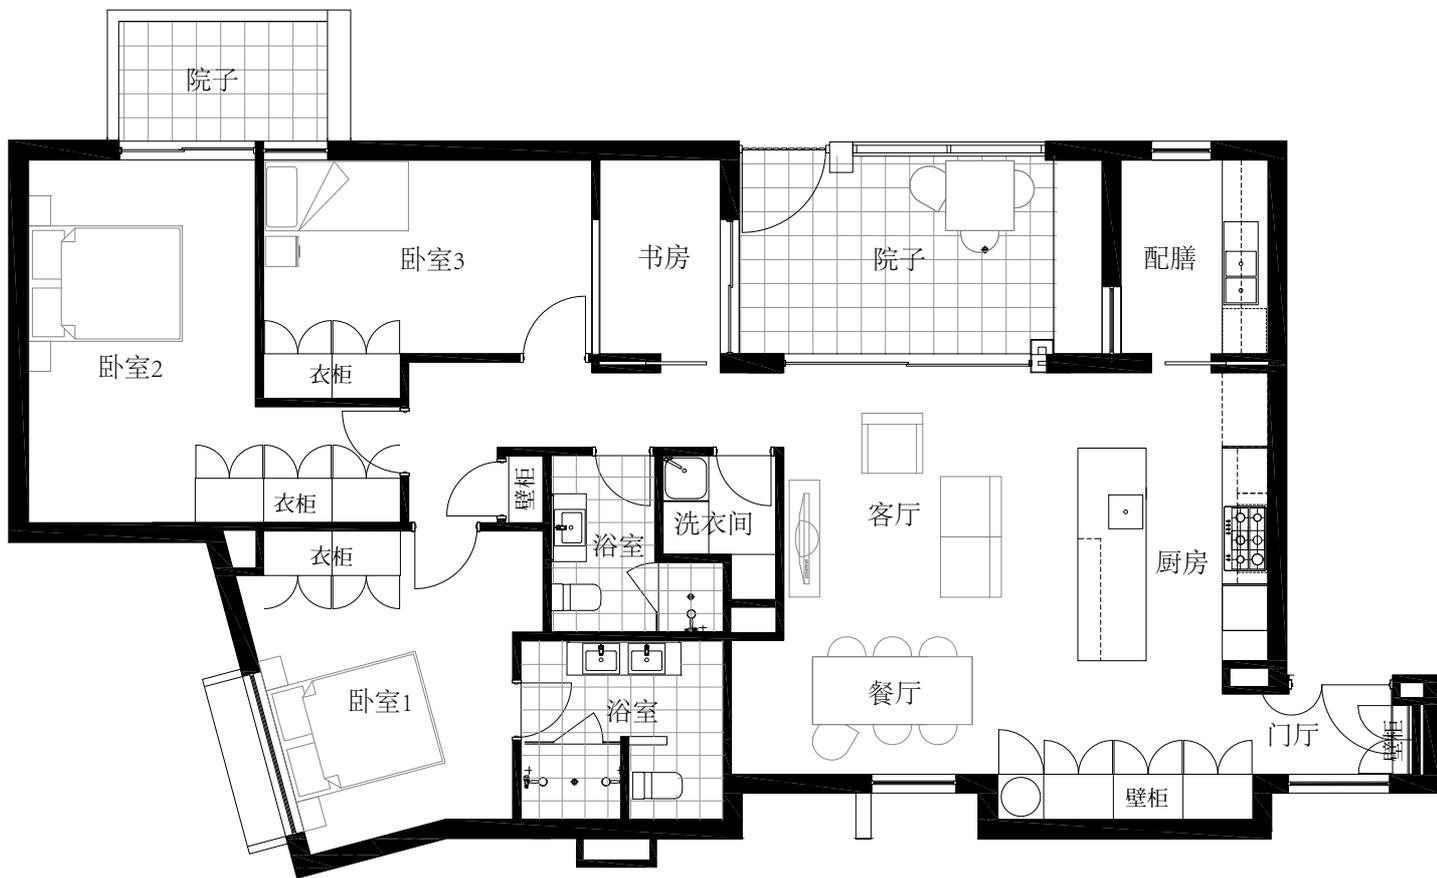


C型 单位

单位	入口	室内面积	院子面积	贮藏室
16	一层	68m ²	12m ²	4m ²
比例	1:100			

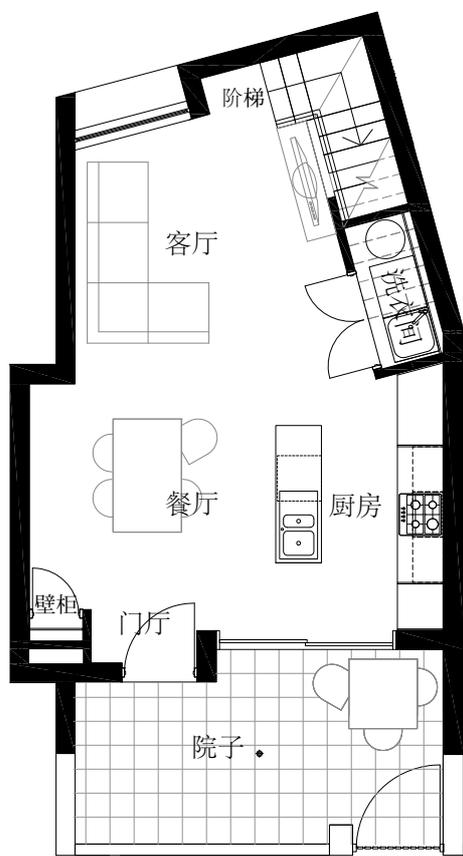

一层

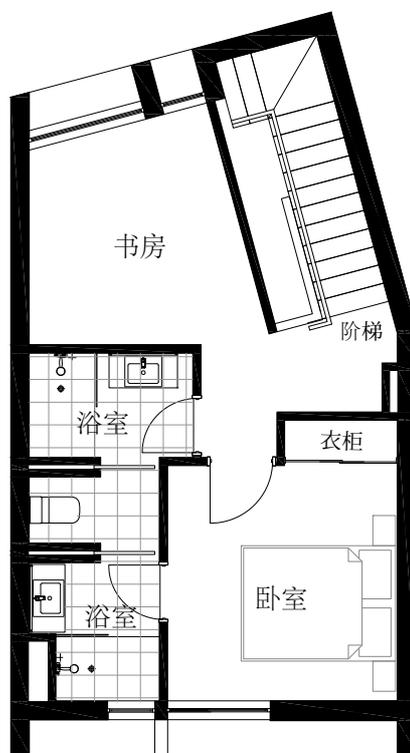


二层

D型 单位

单位	入口	室内面积	院子面积	阳台面积	贮藏室
17	一层	67m ²	12m ²	2m ²	4m ²
18	一层	67m ²	12m ²	2m ²	4m ²
19	一层	67m ²	12m ²	2m ²	4m ²
20	一层	67m ²	12m ²	2m ²	4m ²

比例 1:100

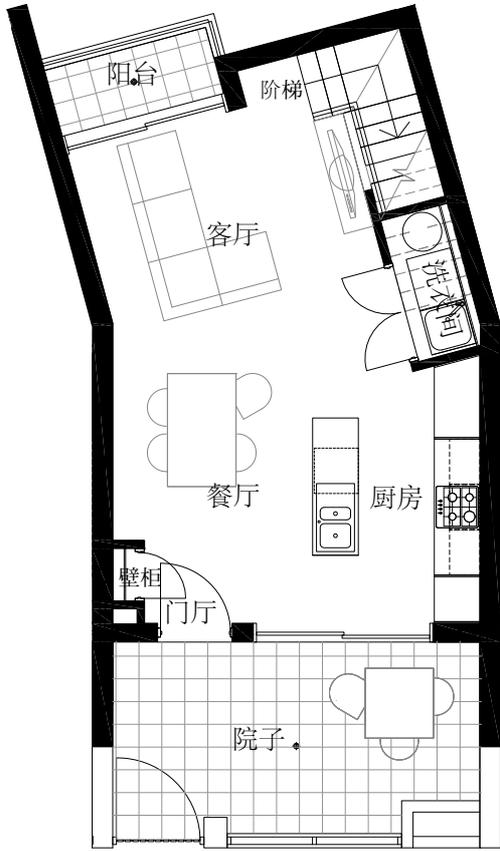

一层



二层

E型 单位

单位	入口	室内面积	院子面积	阳台面积	贮藏室
21	一层	89m ²	12m ²	2m ²	4m ²
比例	1:100				



一层



二层

F型 单位

单位	3
楼层	一层
室内面积	75m ²
阳台面积	16m ²
贮藏室	4m ²


单位	5
楼层	一层
室内面积	74m ²
院子面积	13m ²
贮藏室	4m ²

单位	7
楼层	二层
室内面积	75m ²
阳台面积	16m ²
贮藏室	4m ²

单位	9
楼层	二层
室内面积	74m ²
阳台面积	12m ²
贮藏室	4m ²


单位	11
楼层	三层
室内面积	74m ²
阳台面积	17m ²
贮藏室	4m ²

比例	1:100
----	-------

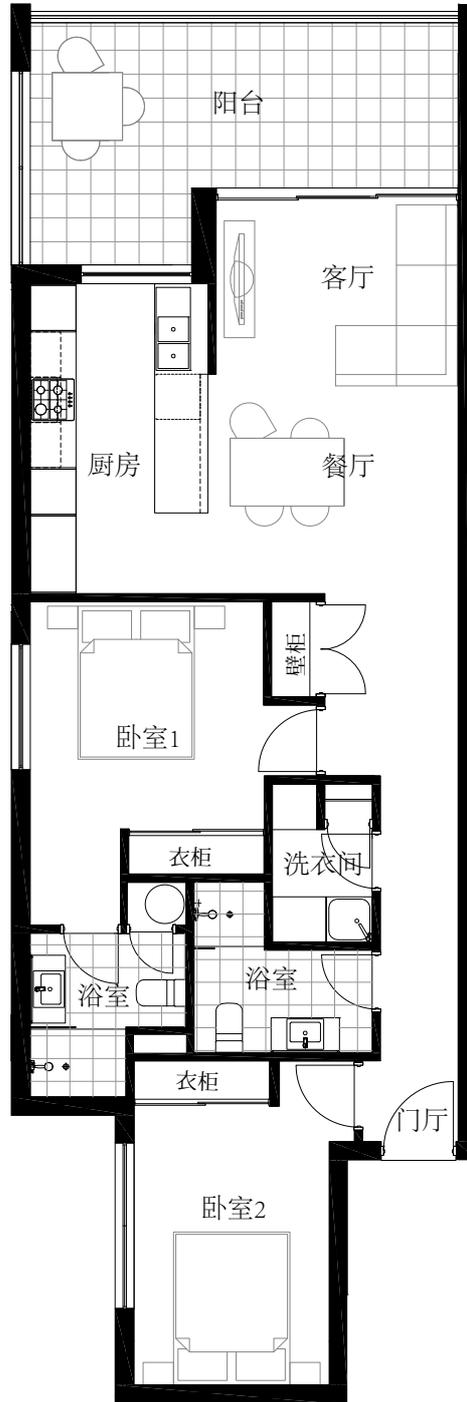

G型 单位

单位	4
楼层	一层
室内面积	78m ²
阳台面积	15m ²
贮藏室	4m ²
单位	6
楼层	一层
室内面积	79m ²
院子面积	12m ²
贮藏室	4m ²
单位	8
楼层	二层
室内面积	78m ²
阳台面积	15m ²
贮藏室	4m ²
单位	10
楼层	二层
室内面积	78m ²
阳台面积	13m ²
贮藏室	4m ²
单位	12
楼层	三层
室内面积	78m ²
阳台面积	15m ²
贮藏室	4m ²
比例	1:100

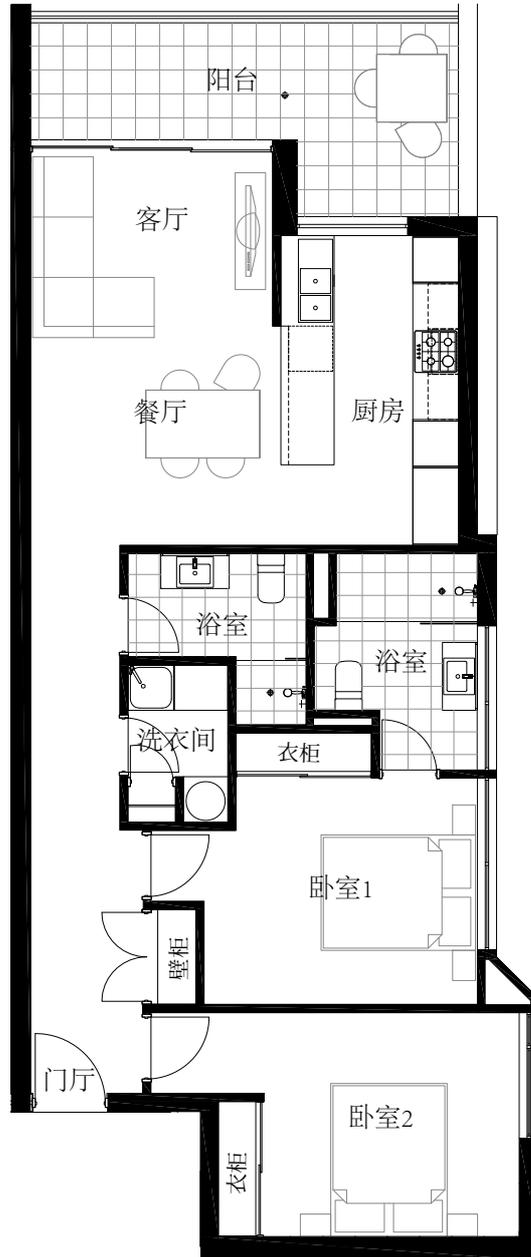

H型 单位

单位	15
楼层	二层
室内面积	91m ²
阳台面积	16m ²
大厅面积	6m ²
贮藏室	4m ²
比例	1:100



J型 单位

单位	13
楼层	三层
室内面积	109m ²
阳台面积	19m ²
大厅面积	7m ²
贮藏室	4m ²
比例	1:100

