

单位平面图



单位 1

88-90 NORTH LAKE ROAD, MYAREE

比例 1:100 @ A4

单位平面图



单位 2

88-90 NORTH LAKE ROAD, MYAREE

比例 1:100 @ A4

单位平面图



单位 3

88-90 NORTH LAKE ROAD, MYAREE

比例 1:100 @ A4

单位平面图




单位 4

88-90 NORTH LAKE ROAD, MYAREE

比例 1:100 @ A4

单位平面图

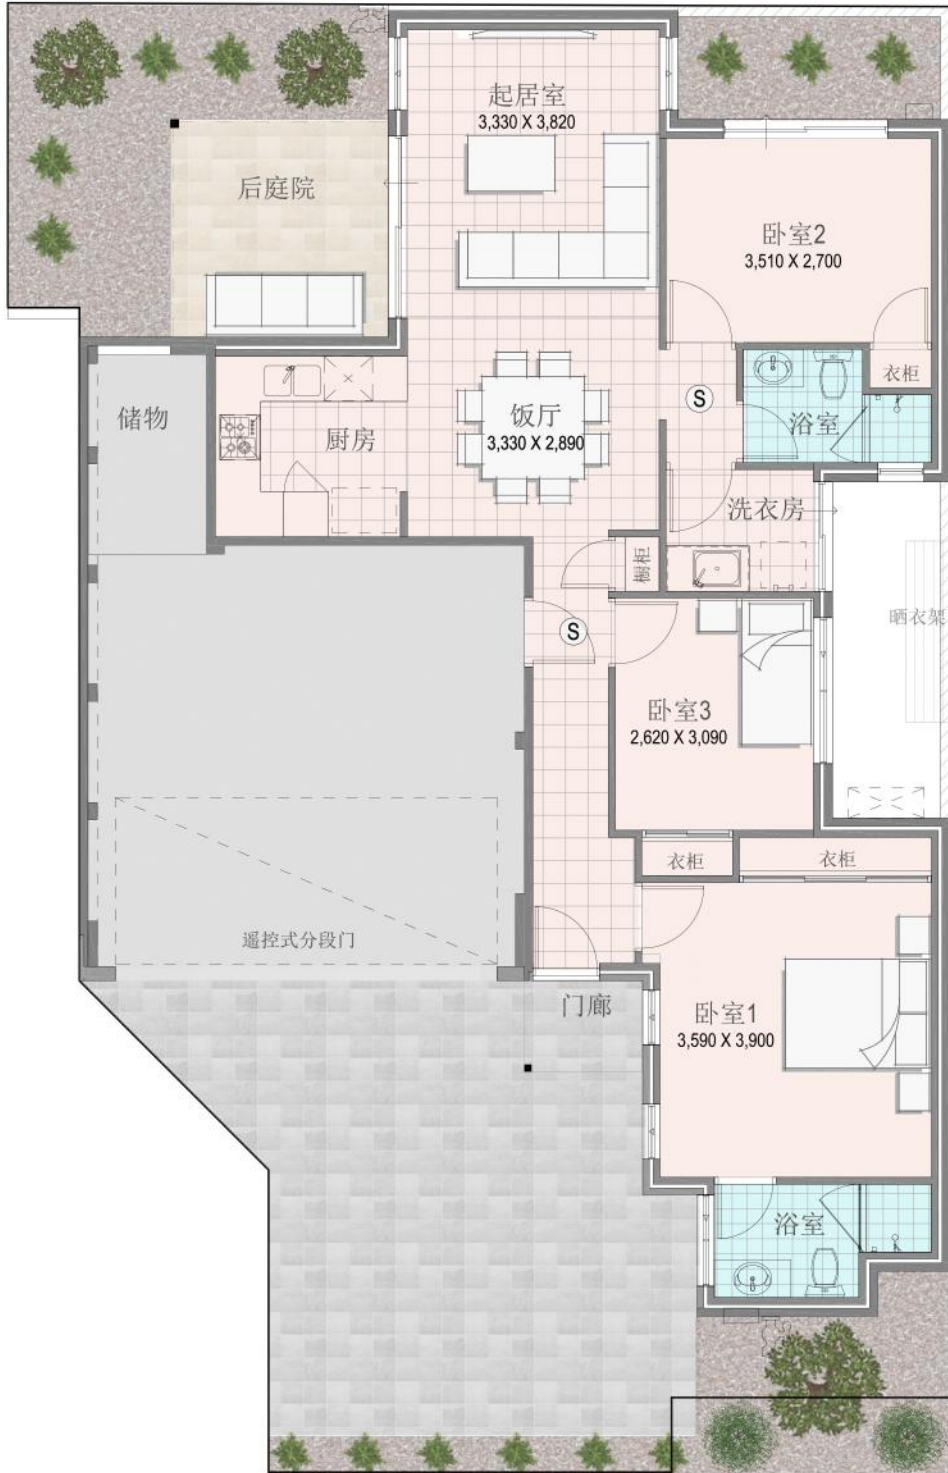

单位 5

88-90 NORTH LAKE ROAD, MYAREE

比例 1:100 @ A4

单位平面图



单位 6

88-90 NORTH LAKE ROAD, MYAREE

比例 1:100 @ A4

单位平面图



单位 7

88-90 NORTH LAKE ROAD, MYAREE

比例 1:100 @ A4